



Kreis Gütersloh
Gemeinde Herzebrock-Clarholz

Umlegung eines stationierten namenlosen Gewässers
 Gewässerstation: von ca. 1,5 bis 1,7
 Gesamtlänge der Umlegung ca. 170 m
 Sohlbreite 1,00 m, Böschungneigung 1:2

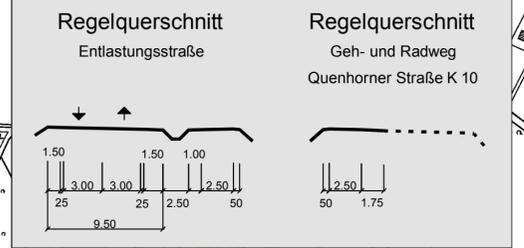

- ### Zeichenerklärung
- | | | |
|--------------------------------------|---|---|
| Planung | <ul style="list-style-type: none"> Wirtschaftsweg Einschnittsböschung Fahrbahn mit Achse Dammböschung Straßenebenenflächen Fahrbahnteiler / Insel / Parkstreifen bestimmte Linie Bauwerk Stützwand | Straßennetz vorhanden <ul style="list-style-type: none"> A 27 Bundesautobahn B 99 Bundesstraße L 215 Landesstraße / Staatsstraße K 33 Kreisstraße kommunale Straße Rückbau |
| Gebiete und Flächen vorhanden | <ul style="list-style-type: none"> W reines und allgemeines Wohngebiet, Kleinsiedlungsgebiet M Kerngebiet, Dorfgebiet, Mischgebiet G Gewerbegebiet S Sondergebiet Gemeinbedarf | Schutzgebiete Natur, Landschaft, Wasser <ul style="list-style-type: none"> LSC Landschaftsschutzgebiet U Überschwemmungsgebiet W III Wasserschutzzone III |

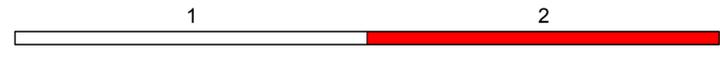

RÖVER
 RÖVER Ingenieurgesellschaft mbH
 • STADTGESTALTUNG
 • STRASSENBAU
 • SIEDLUNGSWASSERWIRTSCHAFT
 • PROJEKTSTEUERUNG
 BERATENDE INGENIEURE VBI
 tel (0 52 41) 2 34 99-0 • fax (0 52 41) 2 34 99-20
 Robert-Bosch-Straße 11 • 33334 Gütersloh • mail info@roever-gt.de

Gemeinde Herzebrock-Clarholz
 Fachbereich Planen, Bauen, Umwelt

Nr.	Art der Änderung	Datum	Zeichen

FESTSTELLUNGSENTWURF

Straßenbauverwaltung	Unterlage / Blatt-Nr.: 3/2
Straße: Station:	Bezeichnung der Unterlage: Übersichtslageplan
PROJIS-Nr.:	Maßstab: 1:5000

Ausbau von Gemeindestraßen zur "Nördlichen Entlastungsstraße" in Herzebrock

aufgestellt:	
Herzebrock-Clarholz, den	