


Zeichenerklärung

Grunderwerb

- zu erwerbende Fläche
- für landschaftsplanerische Maßnahmen zu erwerbende Fläche
- vorübergehend in Anspruch zu nehmende Fläche

3 14/2 4 248 m² Flur / Flurstück / Größe des Flurstückes
2.34.1 345 m² lfd. Nr. im GEV / Größe der Teilfläche
 2 Nr. des Grunderwerbsplanes
 34 lfd. Nr. des betroffenen Flurstückes
 1 Teilfläche eines Flurstückes

--- Flurgrenze
 - - - Flurstücksgrenze außerhalb / innerhalb des Baufeldes
 110 Flurstücksnummer

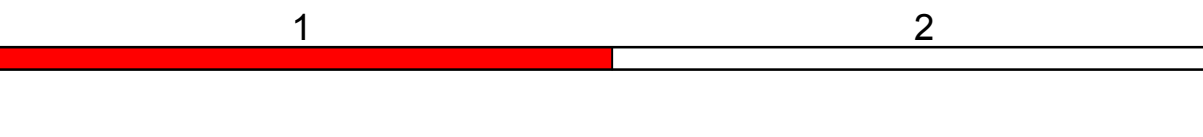

RÖVER ROVER Ingenieurgesellschaft mbH
 • STADTGESTALTUNG
 • STRASSENBAU
 • SIEDLUNGSWASSERWIRTSCHAFT
 • BERATENDE INGENIEURE VBI
 • PROJEKTSTEUERUNG

tel (0 52 41) 2 34 99-0 • fax (0 52 41) 2 34 99-20
 Robert-Bosch-Straße 11 • 33334 Gütersloh • mail info@roever-gt.de

Projekt-Nr.: HE-1001

Gemeinde Herzebrock-Clarholz
 Fachbereich Planen, Bauen, Umwelt

Nr.	Art der Änderung	Datum	Zeichen

FESTSTELLUNGSENTWURF

Straßenbauverwaltung	Unterlage / Blatt-Nr.: 10.1/1
Straße: Station:	Bezeichnung der Unterlage: Grunderwerbsplan
PROJIS-Nr.:	Maßstab: 1:1000

Ausbau von Gemeindestraßen zur "Nördlichen Entlastungsstraße" in Herzebrock

aufgestellt:	
Herzebrock-Clarholz, den	

Quellenangaben Karte und Lage- und Höhenbezug