

ohne Ausrundung
Station = 104.014
h TS = 71.576 m

H = 2500.000 m
T = 13.313 m
f = 0.035 m
Station = 180.000
h TS = 71.576 m


ohne Ausrundung
Station = 216.242
h TS = 71.190 m

ohne Ausrundung
Station = 242.288
h TS = 71.190 m

ohne Ausrundung
Station = 269.618
h TS = 71.261 m

69.00 m ü. NHN

Gradientenhöhe	71.58	71.58	71.58	71.58	71.56	71.54	71.43	71.36	71.19	71.19	71.19	71.21	71.26	
Station Gradiente	104.01	125.00	150.00	166.69	175.00	180.00	193.31	200.00	216.24	225.00	242.29	250.00	269.62	
Entwässerung links														
Entwässerung rechts														
Geländehöhe	71.60 71.58	71.52	71.43 71.27 71.16 71.13 70.25	71.10 71.12 71.12	71.20	71.33	71.41	71.42 71.42	71.41	71.37	71.30	70.91 70.22 70.91	69.61 70.76 70.11 71.04	71.26 71.31 71.32
Station Gelände	104.01	125.00	150.00	166.69	175.00	180.00	193.31	200.00	216.24	225.00	242.29	250.00	269.62	

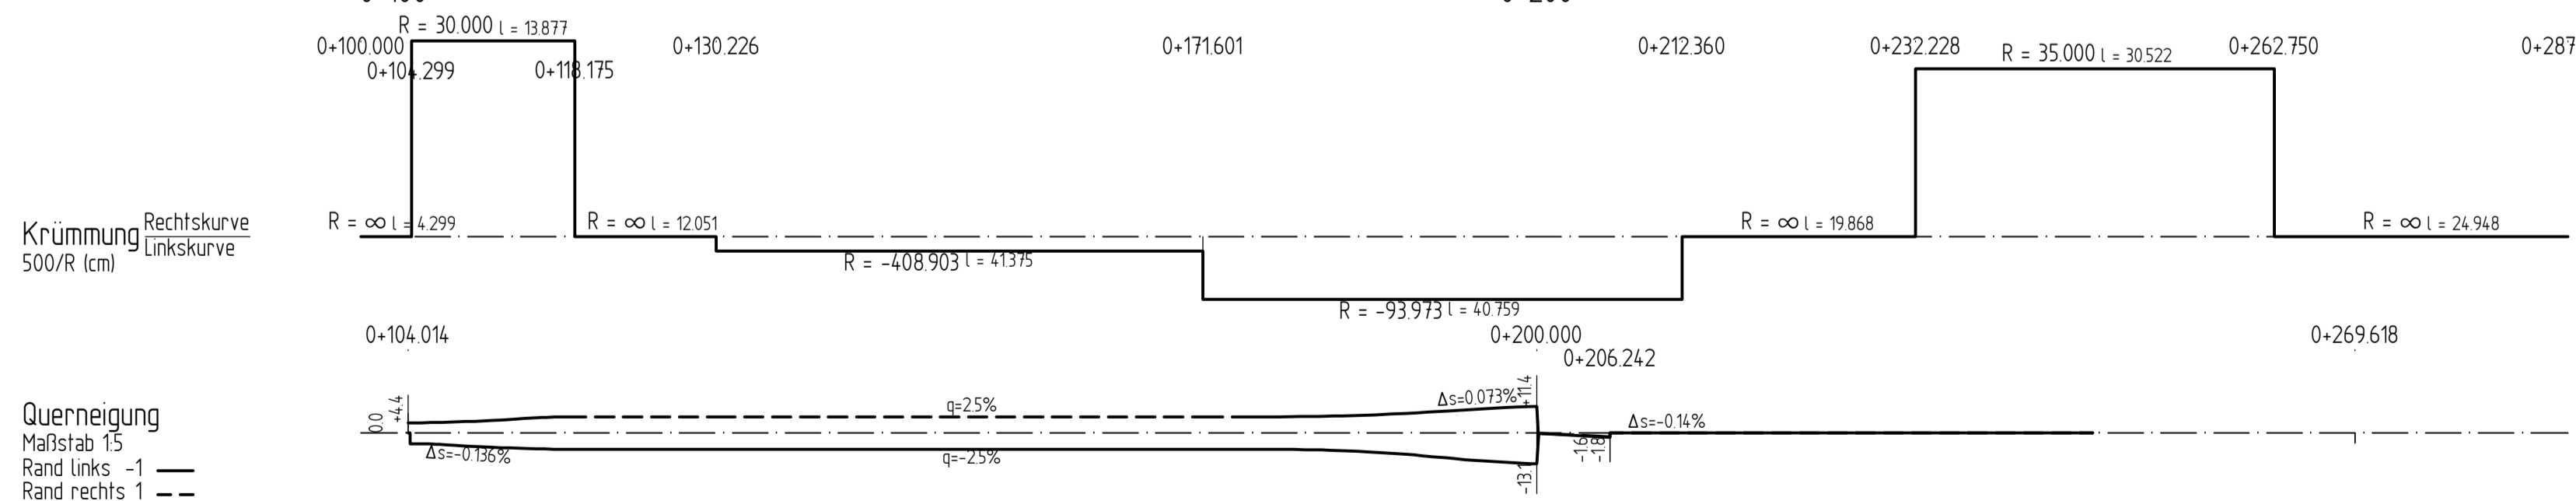


Krümmung
Maßstab 1:500
Rechtskurve
Linkscurve

Querneigung
Maßstab 1:5
Rand links -1
Rand rechts 1

Herstellung Kreisverkehrsplatz "Weißes Venn"
-Ausbauhöhen nach gesondertem Deckenhöhenplan
im Zuge der Ausführungsplanung-

Zeichenerklärung

- Gradienten-Hochpunkt H = 15.000 m
- Gradienten-Tiefpunkt T = 362.155 m
- Ausrundungsbeginn Wanne / Ausrundungsende Kuppe f = 4.372 m
- Neigungsbrechpunkt mit Angabe von: Ausrundungshalbmesser, Tangentlänge, Stichelänge, Bau-km, hTS = 415.868 m
- Damm
- Einschnitt
- Graben/Mulde links DN 300 SB 1.2 % links
- Graben/Mulde rechts DN 300 SB 1.2 % rechts
- Schacht links D = Deckelhöhe Schacht
- Schacht rechts S = Sohlhöhe Schacht
- Einlauf SE = Sohlhöhe Einlauf
- Durchlass SA = Sohlhöhe Auslauf
- Durchlass Mitte SM = Sohlhöhe Mitte Durchlass
- Auslauf E = Einlauf, A = Auslauf

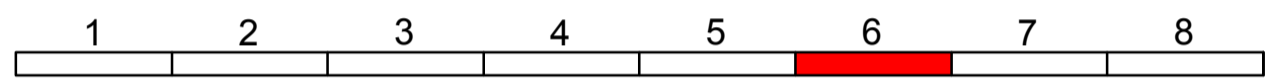

RÖVER ROVER Ingenieurgesellschaft mbH
 • STADTGESTALTUNG
 • STRASSENBAU
 • BERATENDE INGENIEURE VBI
 • SIEDLUNGSWASSERWIRTSCHAFT
 • PROJEKTSTEUERUNG
 tel (0 52 41) 2 34 99-0 • fax (0 52 41) 2 34 99-20
 Robert-Bosch-Straße 11 • 33334 Gütersloh • mail info@roever-gt.de

Projekt-Nr.: HE-1001

Gemeinde Herzebrock-Clarholz
 Fachbereich Planen, Bauen, Umwelt

Nr.	Art der Änderung	Datum	Zeichen

FESTSTELLUNGSENTWURF

Straßenbauverwaltung	Unterlage / Blatt-Nr.: 6/6
Straße: Station:	Bezeichnung der Unterlage: Höhenplan
PROJIS-Nr.:	Maßstab: 1:500/50

Ausbau von Gemeindestraßen zur "Nördlichen Entlastungsstraße" in Herzebrock

aufgestellt:	
Herzebrock-Clarholz, den	