


Lage des Blattschnitts

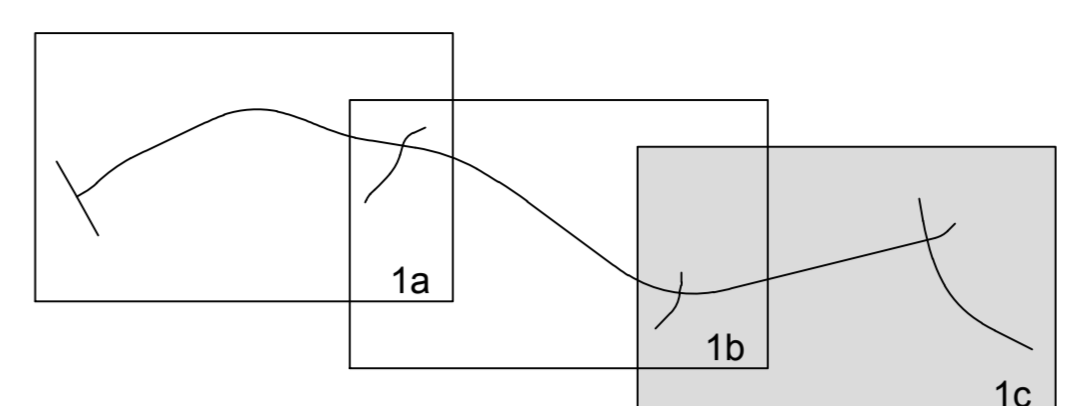

- LEGENDE**
- Biotopefunktion, Biotope**
- AB0 Eichenwald (Eichenanteil > 80 %)
 - AB3 Eichenmischwald mit heimischen Laubbäumen (Eichenanteil > 50 - 80 %)
 - AB5 Eichenmischwald mit Nadelbaumarten (Eichenanteil > 50 - 80 %)
 - AJ1 Fichtenmischwald mit heimischen Laubbäumen (Fichtenanteil > 50 - 80 %)
 - AK1 Kiefernwald mit heimischen Laubbäumen (Kiefernanteil > 50 - 80 %)
 - ta11 sehr starkes Baumholz, BHD ≥80-100 cm
 - Ja starkes Baumholz, BHD ≥50-79 cm
 - ta1 mittleres Baumholz, BHD ≥38-49 cm
 - ta2 geringes Baumholz, BHD ≥14-38 cm
 - BA4 Verkehrsgehölz - flächiges Kleingehölz mit Kontakt zu Verkehrslinien
 - BB11 Gebüsch, Strauchgruppe mit heimischen Straucharten, Anteil > 50 %
 - BF1 Baumreihe
 - BF3 Einzelbaum
 - BF6 Obstbaumreihe
 - lrt2 lebensraumtypischer Baumartenanteil > 25 und <70%
 - lrt5 lebensraumtypischer Baumartenanteil 100%
 - lrt30 lebensraumtypischer Baumartenanteil <30%
 - ok1 mehrstufiger Waldrandaufbau
 - BG1 Kopfbaumreihe

- LEGENDE Fortsetzung**
- EA0 Wirtschaftsgrünland mit erster Hauptnutzung als Mahd
 - EBO Wirtschaftsgrünland mit erster Hauptnutzung als Weide
 - EE brach gefallene Grünlandfläche
 - FN0 Graben - künstlich angelegtes, linienförmiges Gewässer geringer Breite (bis ca 3m)
 - FN1 Graben - künstlich angelegtes, linienförmiges fließendes Gewässer geringer Breite (bis ca. 3m) mit Fließwasservegetation
 - wz amphibische Vegetation
 - FN2 Graben - künstlich angelegtes, linienförmiges, stehendes Gewässer geringer Breite (bis ca 3m) mit Stillgewässervegetation
 - HA0 Acker, Anbauflächen von Feldfrüchten (Getreide, Ölpflanzen, Hackfrüchte) einschließlich Zwischeneinsaat (Gründüngung)
 - HC Rain, Straßenränder - Feld- und Wegraine, Straßenränder und -gräben mit Linienhaft von den angrenzenden Flächen abgehobenem Bewuchs (Ausprägung als Ruderalflur, Fettweide usw.)
 - HJ Garten - Zier- und Gemüsegarten, auch ackerartig genutzt
 - SB5 landwirtschaftlicher Hof- und Gebäudefläche
 - mm2 überwiegend neue Bausubstanz
 - SE6 Strommast, Metallgitter
 - SE7 Strommast, Holz
 - VA2c Kreisstraße
 - VA3 Gemeindestraße
 - VB3a Landwirtschaftsweg
 - VB5 Radweg, Asphalt- und Betonflächen
 - me2 Asphalt- und Betonflächen
 - m8 Grasweg
 - Trasse des geplanten Vorhabens
 - Höhenlinien

- Planungsrelevante Tier- und Pflanzenarten**
- Tiere**
- Ki Kiebitz
 - Rb Rebhuhn
 - Sk Steinkauz
 - As Abendsegler
 - Bf Breitflügel- fiedermaus
 - Ff Fransen- fiedermaus
 - Ka Kleinabendsegler
 - Rf Rauhaut- fiedermaus
 - Wf Wasser- fiedermaus

- Faunistische Funktionsbeziehungen**
- ↔ Wechselbeziehung zwischen Teilbereichen einer Tierart
- Schutzgebiete nationaler Bedeutung**
- Landesschutzgebiet
 - Wasserschutzgebiet

- Bezugsräume**
- Abgrenzung des Bezugsraumes
 - 1 Waldgebiet Putz
 - 2 Agrarlandschaft nördlich Herzebrock
- Konfliktkennzeichnung**
- Nr. des Bezugsraumes
- Bezeichnung des Bezugsraumes
- Maßgebliche Funktionen des Bezugsraumes
- Konflikt - Betroffenheit einer maßgeblichen Funktion innerhalb eines Bezugsraumes

- Funktionskennzeichnungen**
- B Biotopfunktion/Biotopverbundfunktion/Habitatfunktion für wertgebende Tierarten
 - Bo Natürliche Bodenfunktionen (biologische Standortfunktion, Regler- und Speicherfunktion, Filter- und Pufferfunktion des Bodens)
 - GW Grundwasserschutzfunktion
 - OW Regulationsfunktion im Landschaftswasserhaushalt
 - K Klimatische/lufthygienische Ausgleichsfunktion (bei Siedlungsbezug)
 - L Landschaftsbildfunktion/landschaftsgebundene Erholungsfunktion

1	Waldgebiet Putz		
B	Bo	GW	
-	K	L	

Änderungen:

Nr.	Art	Datum
1	Verschiebung Radweg	21.10.13

Gemeinde Herzebrock-Clarholz

Landschaftspflegerischer Begleitplan zum Ausbau von Gemeindestraßen zur "Nördlichen Entlastungsstraße" in Herzebrock

Anlage 19.2 c: Bestand und Konflikte
Maßstab: 1:1.000

0 5 10 20 m 100 m

Planverfasser:
Büro für Landschaftsplanung
Dipl.-Ing (TU) Hans Lutermann
Zum Freien Stuhl 94, 33397 Rietberg
Telefon 02944/9785140, Telefax 02944/9785145
hanslutermann@gmx.de

31.07.13